




POHLED ČELNÍ OD SILNICE

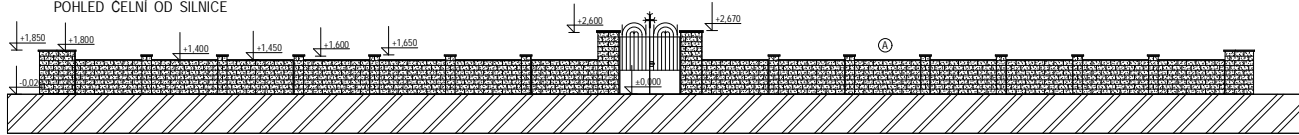


POHLED BOČNÍ - VNITŘNÍ PRAVÝ

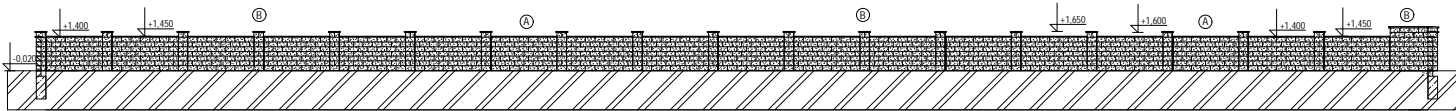

POHLED BOČNÍ - VNITŘNÍ ZADNÍ

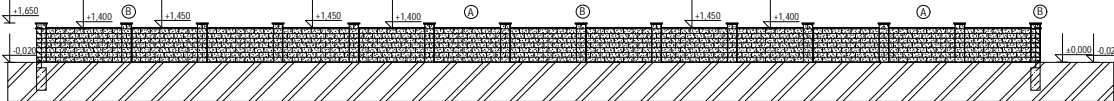

POHLED BOČNÍ VNITŘNÍ LEVÝ

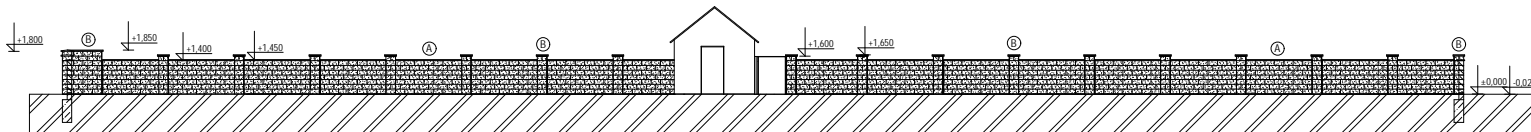

LEGENDA HMOT

- Ⓐ ZDIVO ZE STÍPANÝCH BET. TVÁRNIC 400 X 200 X 200 MM - ODST. SEDA
- Ⓑ BETONOVÁ STŘIŠKA IMPREGNOVANA
- Ⓒ VSTUPNÍ OCELOVÁ STÁVAJÍCÍ BRANA
- Ⓓ VEDLEJŠÍ VSTUPNÍ BRANKA - OCELOVÁ

NAZEV PROJEKTU: ROZŠÍŘENÍ HŘBITOVA MALEŠOVICE	ČÍSLO VÝKRESU: 9	MĚŘÍTKO: 1 : 150
NAZEV VÝKRESU: POHLEDY	DATEM: 03 / 2012	VYRACOVAL:
STAVĚBNÍK: DŘEC MALEŠOVICE MALEŠOVICE, SO, 664 65	Č: 00488038	
MÍSTO STAVBY: KÚ MALEŠOVICE, PARC. Č. 180, 1241/1, 1781/1, 1772/2, 173/4		