
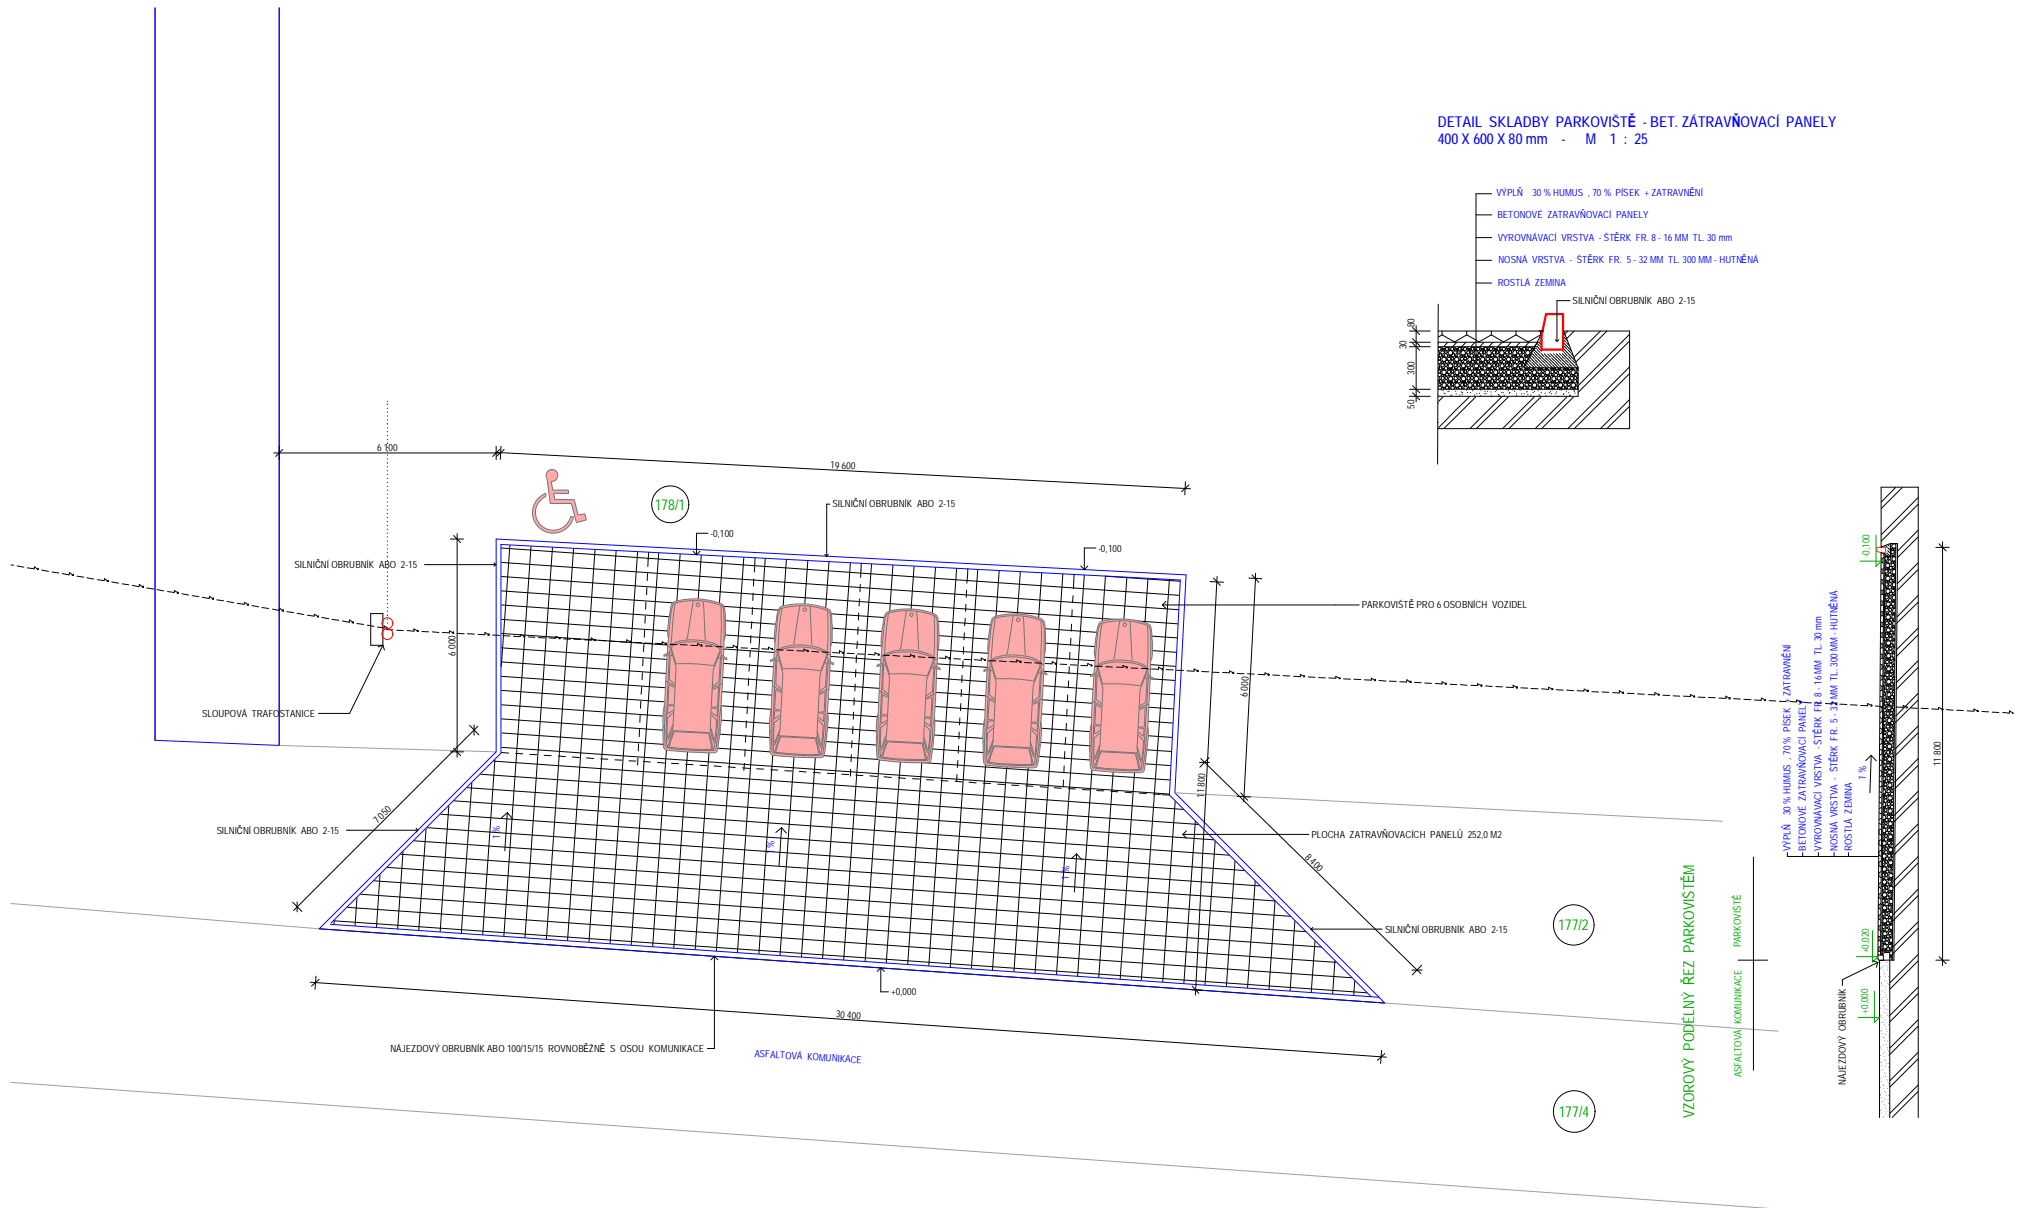


DETAIL SKLADBY PARKOVIŠTĚ - BET. ZÁTRAVŇOVACÍ PANELE  
400 X 600 X 80 mm - M 1 : 25

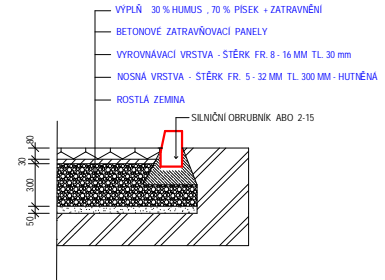

NAZEV PROJEKTU:	ROZŠÍŘENÍ HŘBITOVA MALEŠOVICE	ČÍSLO VÝKRESU:	11	MĚŘÍTKO:	1 : 100
NAZEV VÝKRESU:	PARKOVIŠTĚ PRO 6 OSOBNÍCH VOZIDEL	DATUM:	03 / 2012	VYPRACOVAL:	
STAVEBNÍK:	OBEC MALEŠOVICE MALEŠOVICE 50 , 664 65	Č. 00488038			
MÍSTO STAVBY:	KU MALEŠOVICE , PARC. Č. 180 , 1241/1 , 178/1 , 177/2 , 177/4				