


**Částečná uzavírka sil. III/39525 v obci Malešovice.
Důvod: rozšíření vozovky
Termín: 21.7.2011 do 31.8.2011**

Detail A

Malešovice Detail/A


Dopravní značení v obci

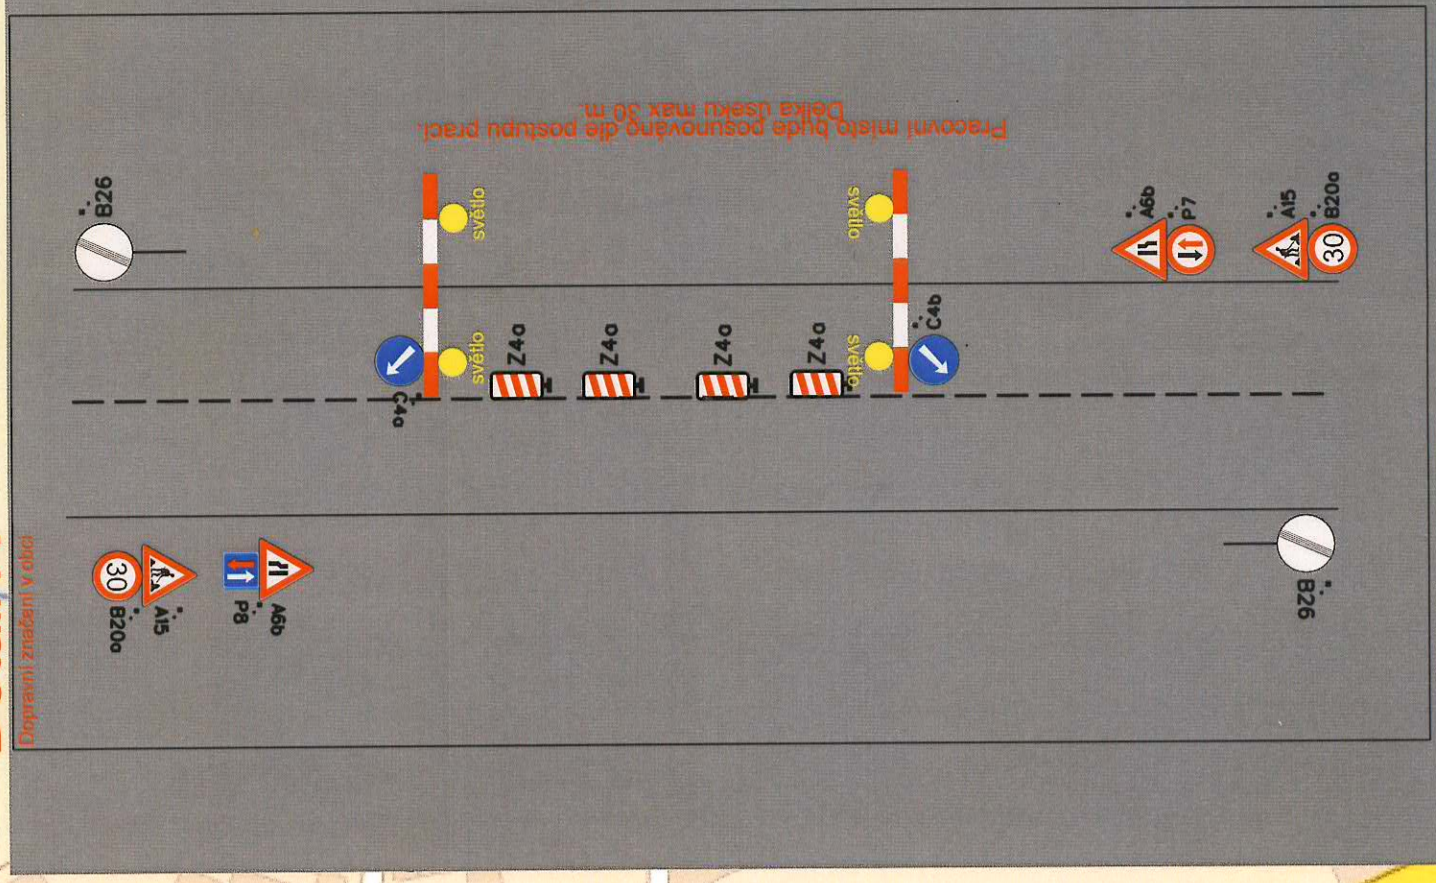

POLICIE ČESKÉ REPUBLIKY
Krajské ředitelství policie Jihoomoravského kraje
Dopravní inspektorát Brno - venkov
Odsouhlaseno dne: 19. 7. 2011
Pod č. j. KRPS-34289/ČJ-2011
Platnost omezení: Do: Podpis: 060306

13. 7. 2011
MĚSTSKÝ ÚŘAD
odbor dopravy a silničního hospodářství
691 23 POKOŘELICE
MUD. DR. ŠTĚPÁN

Správa a údržba silnic
Jihoomoravského kraje,
příspěvková organizace
Žerotínova tř. 3/2, 602 00 Brno
IČO: 709 3581

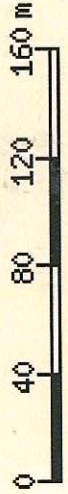

1 : 6 000, © PLANstudio, 2005-11

OBEC MALEŠOVICE
664 65 MALEŠOVICE 50
IČO: 00 488 038