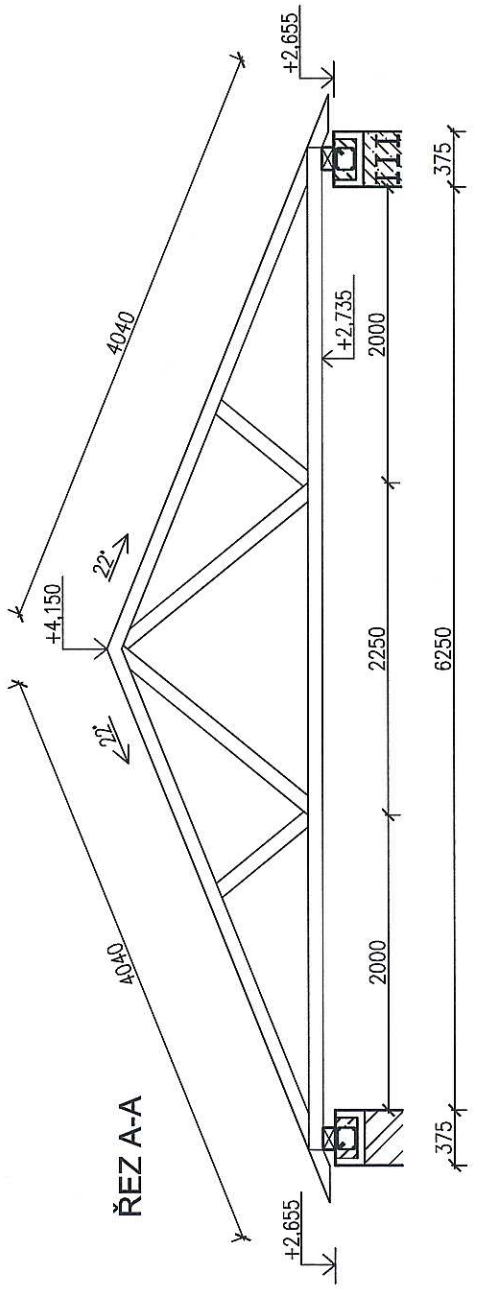

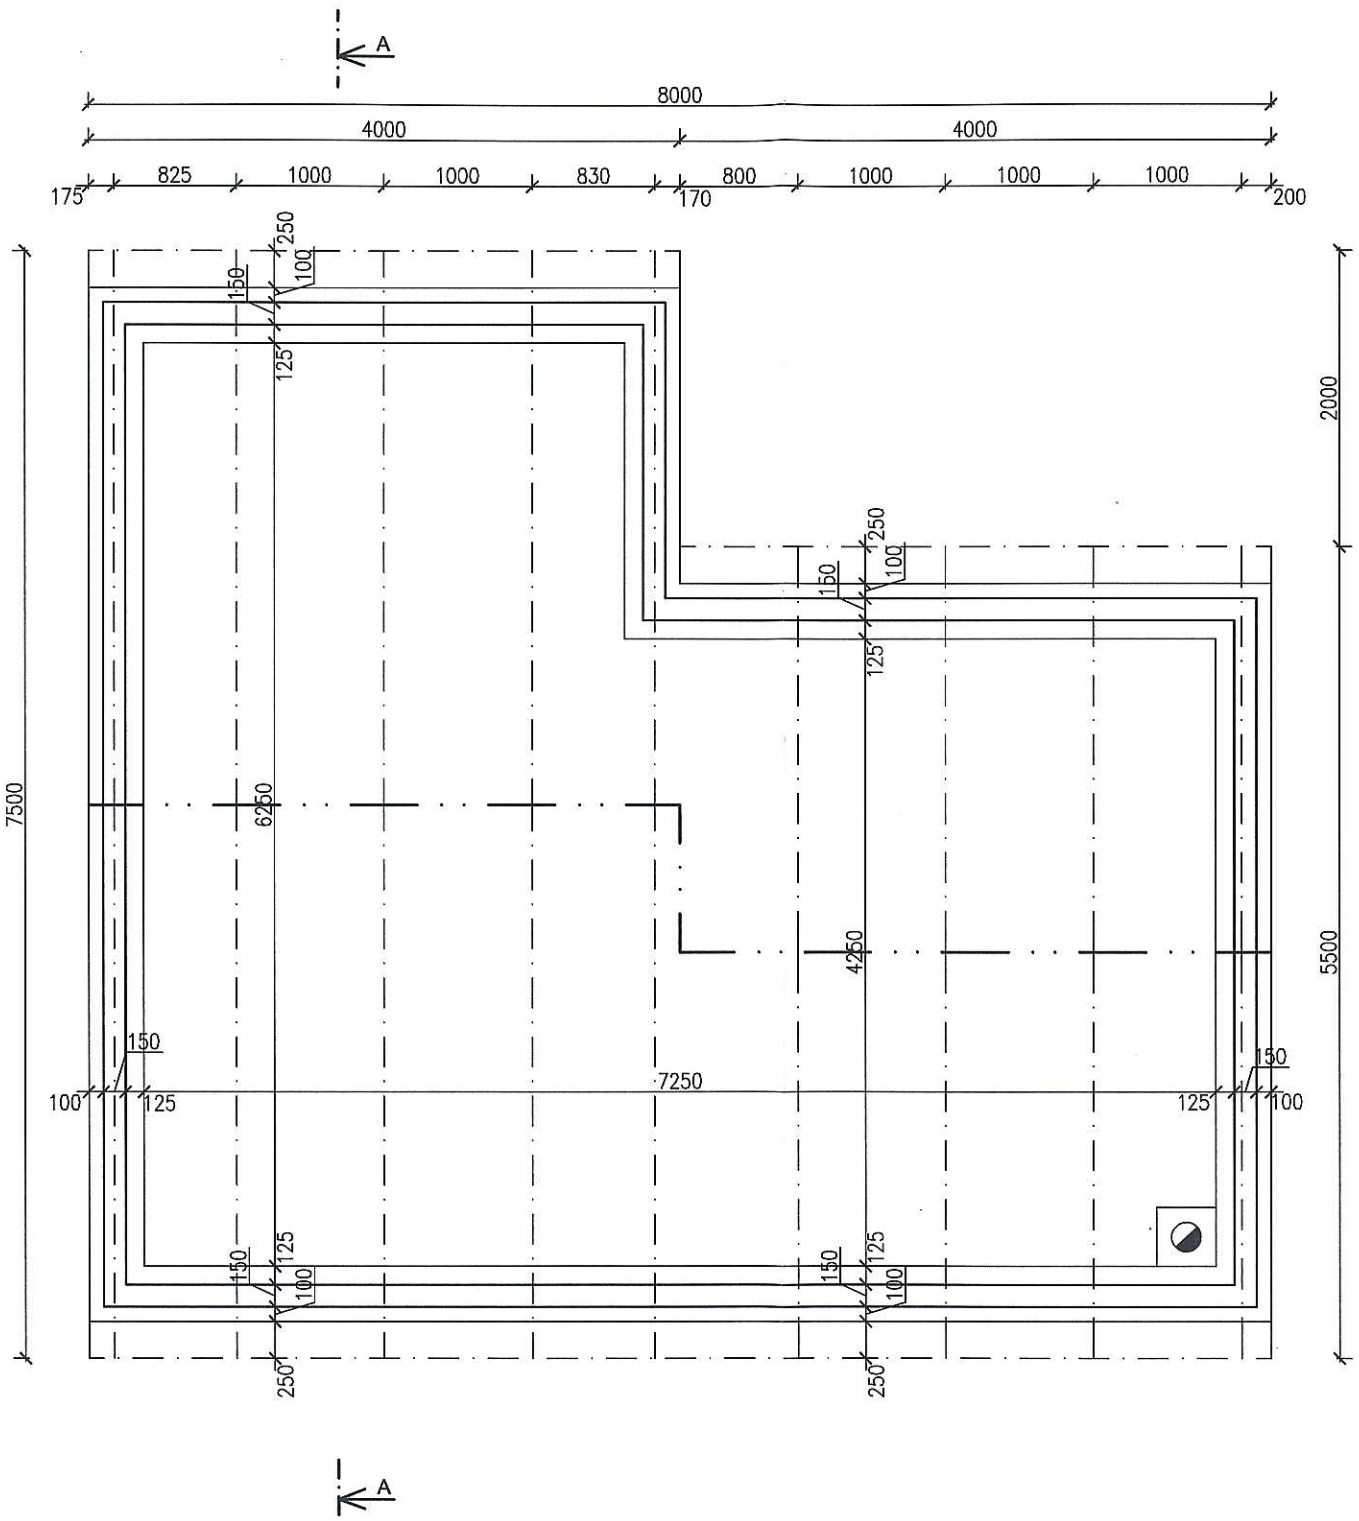

POZNÁMKA:
- PLOCHA STŘEŠNÍ KRYTINY SKLADU ČINÍ 56,56m²
- KROV BUDE OŠETŘEN 2x NÁSTŘIKEM BOCHEMIT QB PROTI HNILOBĚ A PLÍSNI
- POZEDNICE BUDOU KOTVENY OCELOVÝMI ZÁVITOVÝMI TYČEMI Ø20mm DO ŽB PODKLADU
- STŘEŠNÍ ŽLABY A SVODY ZMATERIÁLU BORGA – ČH TL. 0,600mm

Ing. ROSTISLAV ČECH autorizovaný inženýr pro pozemní stavby ČKAIT - 1002827

VYPRACOVAL: Ing. Václav Hrdý	PROJEKTANT: Ing. Rostislav Čech		
STAVEBNÍK:	Obec Malešovice, Malešovice 50, 66465 Malešovice		
SKLAD ÚDRŽBY OBCE MALEŠOVICE NA POZEMKU p.č. 1146/33		FORMÁT	A3
		DATUM	03/2013
KROV		MĚŘÍTKO 1:50	Č. VÝKRESU 5