


ŘEZ B-B'  
C-C'  
E-E'

ZÁMKOVÁ DLAŽBA tl.60mm  
ŠTĚRKODRŤ tl.30mm  
HUTNĚNÝ MAKADAM tl.150mm  
ROSTLÝ TERÉN

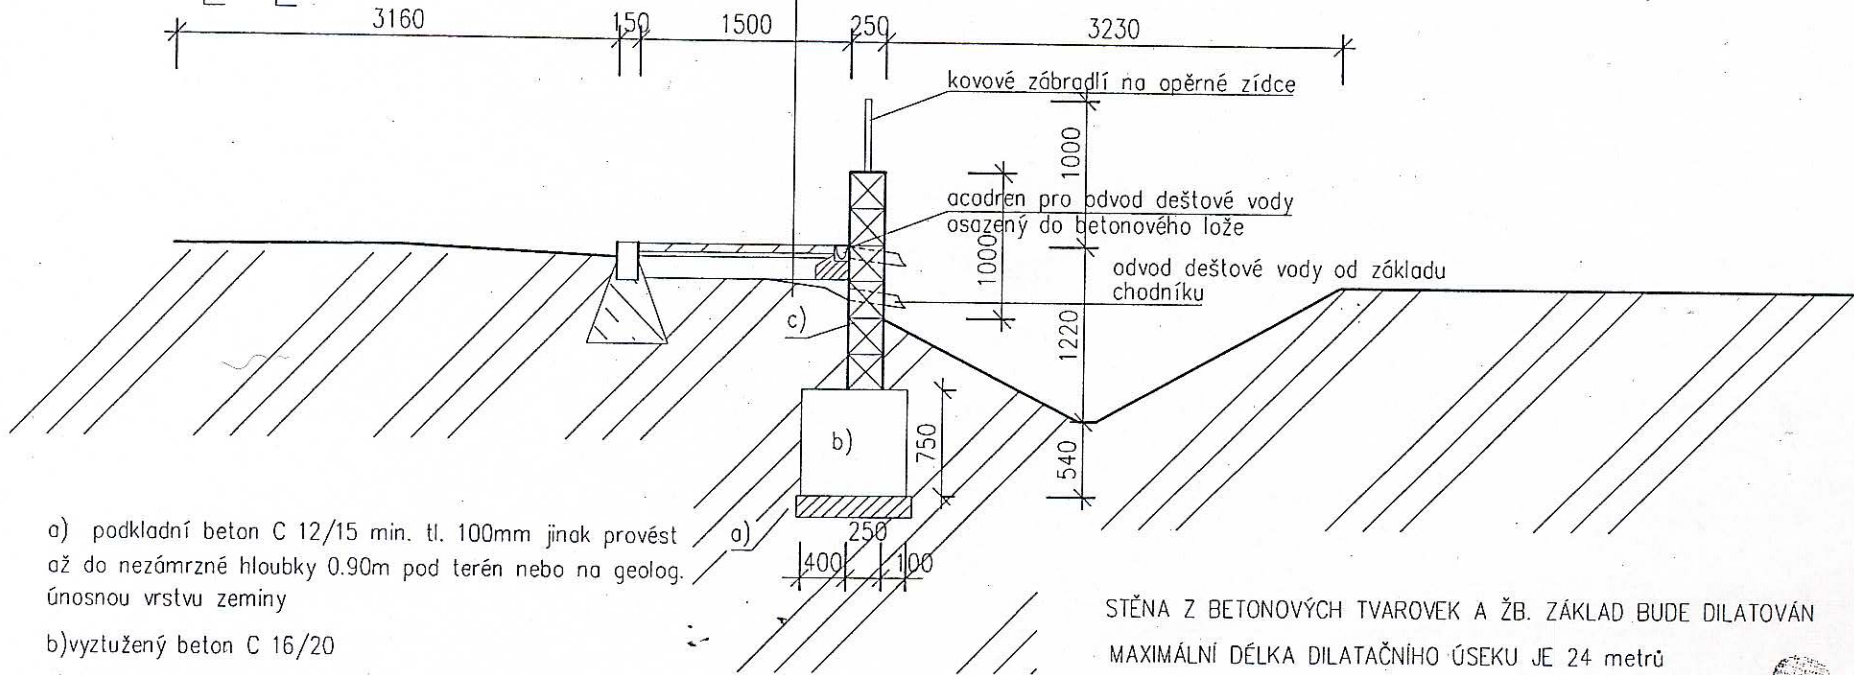

a) podkladní beton C 12/15 min. tl. 100mm jinak provést až do nezámrazné hloubky 0.90m pod terén nebo na geolog. únosnou vrstvu zeminy

b) vyztužený beton C 16/20

c) bednicí tvarovky BTB 40/25/24 (P+D) + náplň z betonu C 16/20 + výztuž

STĚNA Z BETONOVÝCH TVAROVEK A ŽB. ZÁKLAD BUDE DILATOVÁN  
MAXIMÁLNÍ DÉLKA DILATAČNÍHO ÚSEKU JE 24 metrů

Zodp.projektant	ing.Eva Ševelová, Loděnice 50, 671 75		
Vypracovala	Radka Volková, Loděnice 50, 671 75		
Investor	obec Malešovice č.p. 50, 664 65		
Akce	NOVOSTAVBA CHODNÍKU Malešovice		
Obsah	ŘEZ B-B	Datum	05.2015
		Měřítko	1:50
		Číslo.výkr.	4