


Z2/I/01 VÝKRES ZÁKLADNÍHO ČLENĚNÍ ÚZEMÍ


MALEŠOVICE

ÚZEMNÍ PLÁN ZMĚNA Č. 2

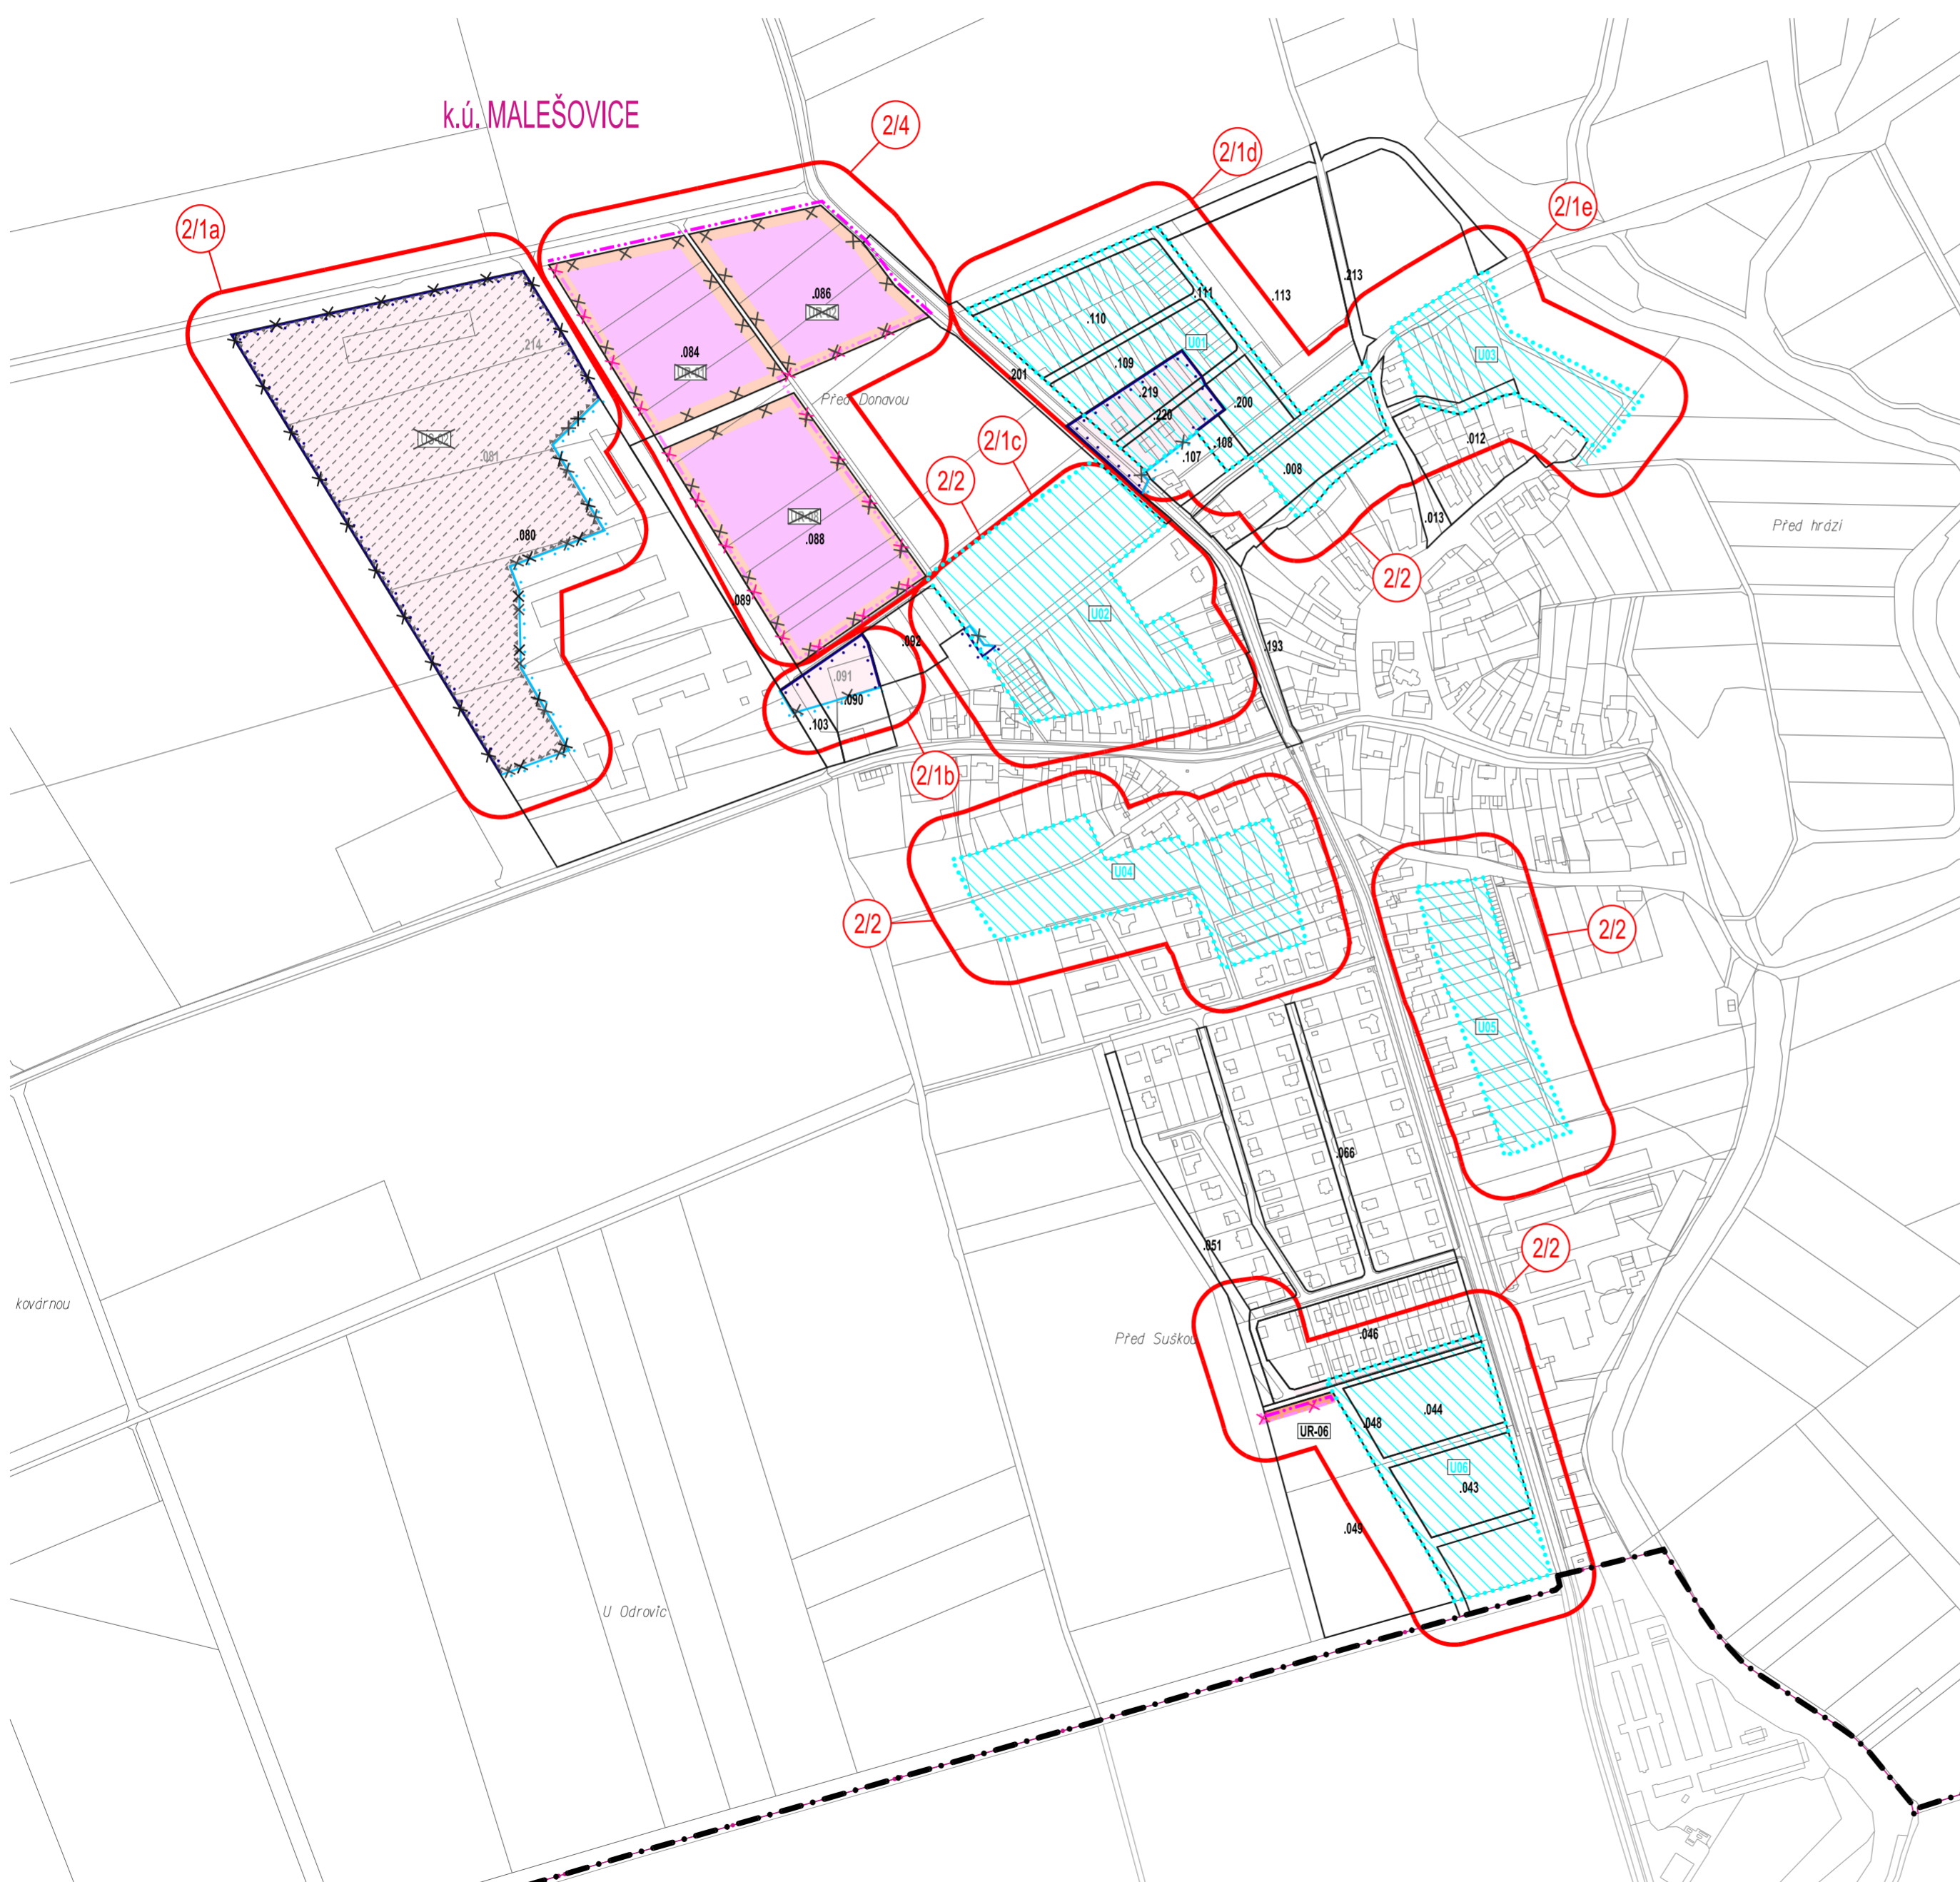

PLOCHY S ROZDÍLNÝM ZPŮSOBEM VYUŽITÍ		HRANICE	
	PLOCHY STABILIZOVANÉ V ZASTAVĚNÉM ÚZEMÍ		HRANICE ŘEŠENÉHO ÚZEMÍ
	PLOCHY STABILIZOVANÉ V NEZASTAVĚNÉM ÚZEMÍ		HRANICE ZASTAVĚNÉHO ÚZEMÍ
	PLOCHY ZASTAVITELNÉ		HRANICE ZASTAVĚNÉHO ÚZEMÍ - RUŠENA
	PLOCHY ÚZEMNÍ REZERVY		HRANICE ZASTAVITELNÉHO ÚZEMÍ
	PLOCHY ÚZEMNÍ REZERVY - RUŠENÉ		HRANICE ZASTAVITELNÉHO ÚZEMÍ - RUŠENA
	KÓD PLOCHY S ROZDÍLNÝM ZPŮSOBEM VYUŽITÍ		PLOCHY S PRVKY REGULAČNÍHO PLÁNU
	KÓD PLOCHY S ROZDÍLNÝM ZPŮSOBEM VYUŽITÍ - RUŠEN		PLOCHA ÚZEMNÍ STUDIE A JEJÍ KÓD - RUŠENA
	KÓD PLOCHY ÚZEMNÍ REZERVY		LOKALITA ZMĚNY
	KÓD PLOCHY ÚZEMNÍ REZERVY - RUŠEN		
	ROZHRANÍ PLOCH		

PRVKY MAPOVÉHO DÍLA	
	HRANICE k.ú. A JEHO NÁZEV
	POLOHOPIS - KATASTRÁLNÍ MAPA
	VÝŠKOPIS - VRSTEVNICE PO 2 m

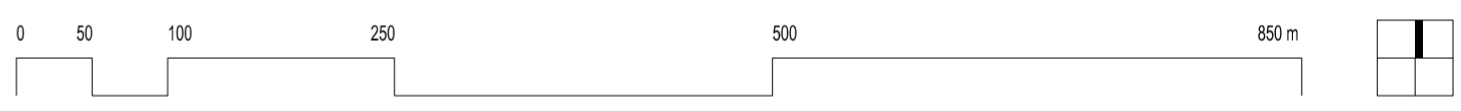

ZÁZNAM O ÚČINNOSTI	
Správní orgán, který změnu územního plánu vydal: Zastupitelstvo obce Malešovice	
Datum nabytí účinnosti změny územního plánu:	
Pořizovatel: Městský úřad Pohorčice, odbor územního plánování a stavební úřad, Videňská 699, 691 23 Pohorčice	
Oprávněná úřední osoba pořizovatele: Ing. Iva Hrstková, vedoucí odboru územního plánování a stavebního úřadu	

Objednatel: Obec Malešovice, Malešovice 50, 664 65 Malešovice	
Zpracovatel: knesl kyncl architekti s.r.o., Šumavská 416/15, 602 00 Brno	
Garant projektu: doc. Ing. arch. Jakub Kyncl, Ph.D., ČKA 02672	
Zpracovatelský tým: doc. Ing. arch. Jakub Kyncl, Ph.D., Ing. arch. Jiří Knesl, Ing. arch. Bohuš Zoubek, Ing. arch. Jan Špiřit, Mgr. Erik Nazarej	
Název akce: ÚZEMNÍ PLÁN MALEŠOVICE ZMĚNA Č. 2	Datum: 2022
Název výkresu: VÝKRES ZÁKLADNÍHO ČLENĚNÍ ÚZEMÍ	Formát: 594 x 420 mm
	Číslo zakázky: 00333_70_Z2
	Měřítko: 1 : 5 000
	Číslo výkresu: Z2/I/01

knesl kyncl architekti s.r.o.
Šumavská 416/15, 602 00 Brno
tel.: +420 541 592 134
www.knesl-kyncl.com