Z3/I/02.2 VÝKRES KONCEPCE TECHNICKÉ INFRASTRUKTURY

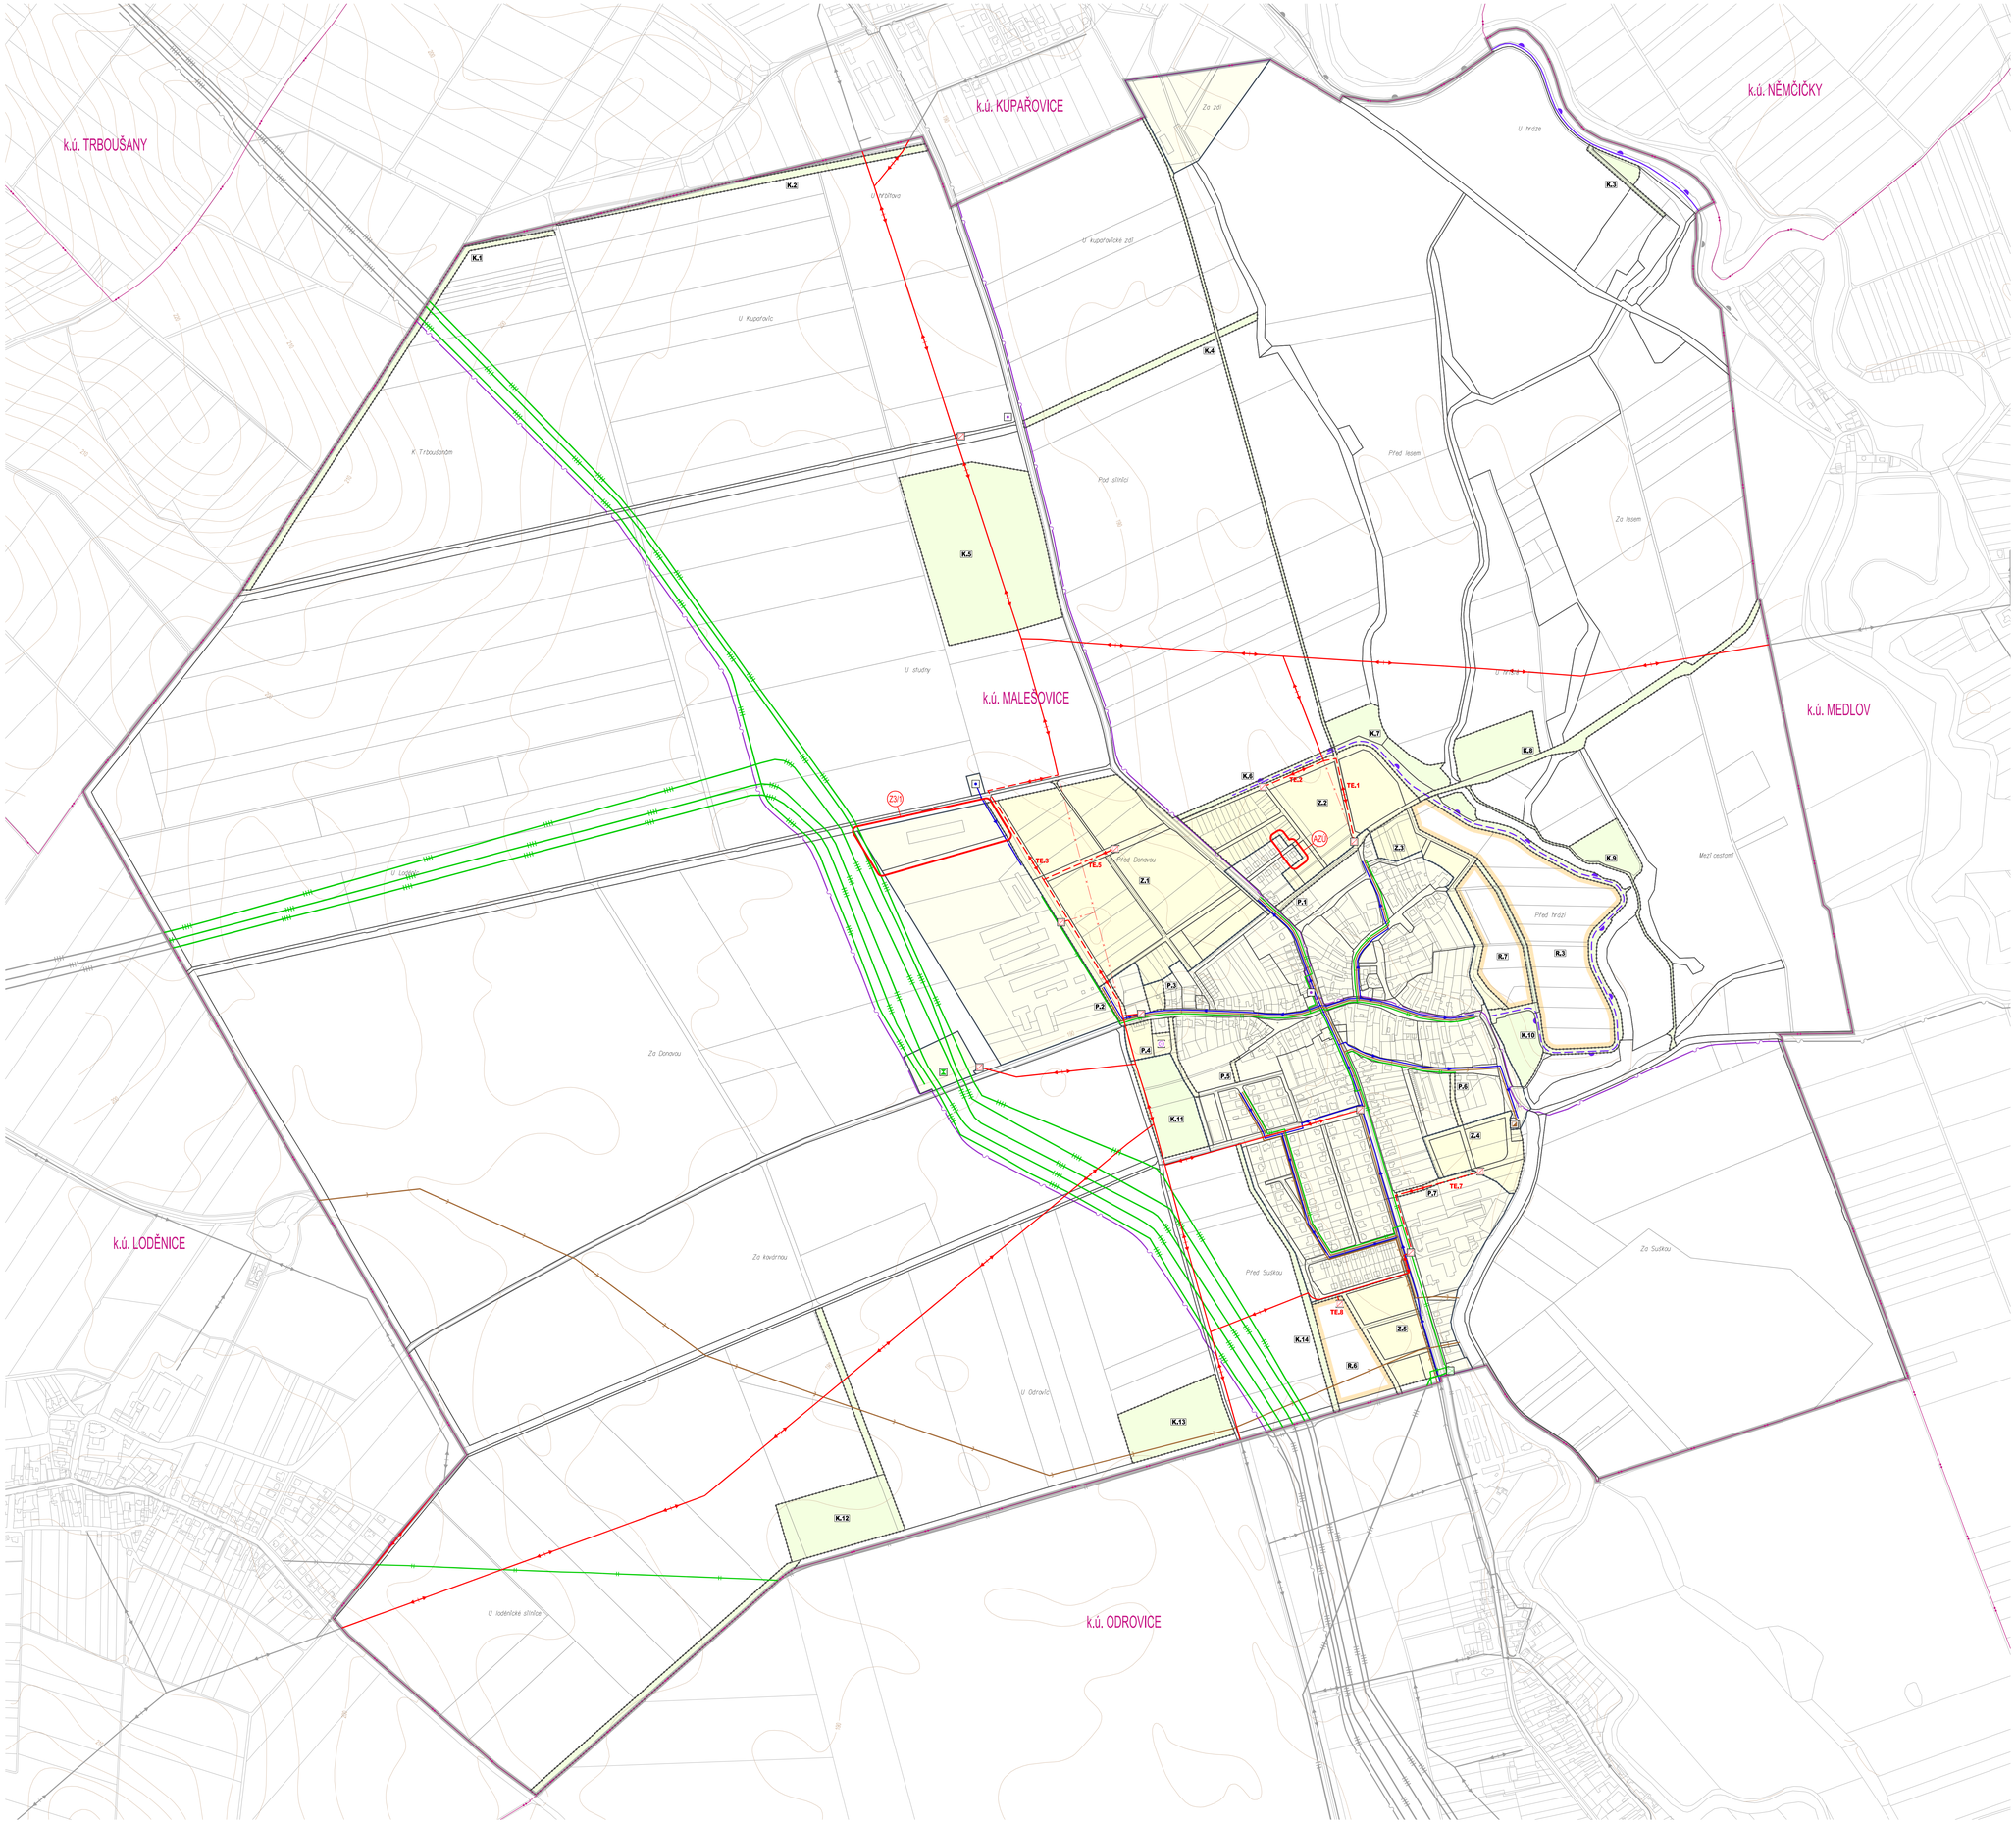

MALEŠOVICE

ÚZEMNÍ PLÁN

ZMĚNA Č. 3

LEGENDA

TRASY TECHNICKÉ INFRASTRUKTURY

STAV	ROZVOJ	ÚZEMNÍ REZERVA	
			VODOVODNÍ ŘAD
			STOKA SPLAŠKOVÉ KANALIZACE
			STOKA DEŠŤOVÉ KANALIZACE
			ELEKTRICKÉ VEDENÍ 22 kV
			PLYNOVOD VVTL
			PLYNOVOD VTL
			PLYNOVOD STL
			ELEKTRONICKÉ KOMUNIKAČNÍ VEDENÍ
	TE.0		KÓD TRASY TECHNICKÉ INFRASTRUKTURY – PRO ZÁSOBOVÁNÍ ELEKTŘINOU

KONCEPČNÍ PRVKY TECHNICKÉ INFRASTRUKTURY

STAV	ROZVOJ	ÚZEMNÍ REZERVA	
			VODNÍ ZDROJ
			ČISTÍRNA ODPADNÍCH VOD
			ELEKTRICKÁ STANICE 22/0,4 kV
			STANICE NA VVTL PLYNOVODU
			REGULAČNÍ STANICE VTL
			ELEKTRONICKÉ KOMUNIKAČNÍ ZAŘÍZENÍ
			SBĚRNÝ DVŮR
			LINIOVÁ PROTIPOVODŇOVÁ OCHRANA

HRANICE A PLOCHY

- ŘEŠENÉ ÚZEMÍ
- ZASTAVĚNÉ ÚZEMÍ
- Z.#: ZASTAVITELNÁ PLOCHA
- P.#: PLOCHA PŘESTAVBY
- K.#: PLOCHA ZMĚN V KRAJINĚ
- R.#: ÚZEMNÍ REZERVA
- HRANICE PLOCH S ROZDÍLNÝM ZPŮSOBEM VYUŽITÍ

LOKALITY DÍLČÍCH ZMĚN

- A2/2: AKTUALIZACE ZASTAVĚNÉHO ÚZEMÍ + ÚPRAVA PLOCH S ROZDÍLNÝM ZPŮSOBEM VYUŽITÍ
- Z3/1: ÚPRAVA PLOCH S ROZDÍLNÝM ZPŮSOBEM VYUŽITÍ

INFORMATIVNÍ ČÁST

- VODOVODNÍ ŘAD – MIMO ŘEŠENÉ ÚZEMÍ
- STOKA SPLAŠKOVÉ KANALIZACE – MIMO ŘEŠENÉ ÚZEMÍ
- ELEKTRICKÉ VEDENÍ 22 kV – RUŠENÉ
- ELEKTRICKÉ VEDENÍ 22 kV – MIMO ŘEŠENÉ ÚZEMÍ
- PLYNOVOD VVTL – MIMO ŘEŠENÉ ÚZEMÍ
- PLYNOVOD VTL – MIMO ŘEŠENÉ ÚZEMÍ
- PLYNOVOD STL – MIMO ŘEŠENÉ ÚZEMÍ
- ELEKTRONICKÉ KOMUNIKAČNÍ VEDENÍ – MIMO ŘEŠENÉ ÚZEMÍ
- LINIOVÁ PROTIPOVODŇOVÁ OCHRANA – MIMO ŘEŠENÉ ÚZEMÍ

PRVKY MAPOVÉHO DÍLA

- HRANICE KATASTRÁLNÍHO ÚZEMÍ A JEHO NÁZEV
- POLOHOPIS – KATASTRÁLNÍ MAPA
- VÝŠKOPIS – VRSTEVNICE PO 2 m

0 50 100 250 500 850 m

ZÁZNAM O ÚČINNOSTI

Správní orgán, který změnu územního plánu vydal: Zastupitelstvo obce Malešovice	
Datum nabytí účinnosti změny:	
Pořizovatel: Městský úřad Pohořelice, odbor územního plánování a stavebního úřad, Vídeňská 699, 691 23 Pohořelice	
Oprávněná úřední osoba pořizovatele: Ing. Iva Hrošková, vedoucí odboru územního plánování a stavebního úřadu	

Objednatel: Obec Malešovice, Malešovice 50, 664 65 Malešovice	
Zpracovatel: **kneslkyncl architekti s.r.o., Šumavská 416/15, 602 00 Brno**	
Garant projektu: doc. Ing. arch. Jakub Kyncl, Ph.D., ČKA 02672	
Zpracovatelský tým: doc. Ing. arch. Jakub Kyncl, Ph.D., Ing. arch. Jiří Knesl, Ing. arch. Bohuš Zoubek, Ing. arch. Jan Šafář	kneslkyncl architekti s.r.o. Šumavská 416/15, 602 00 Brno tel.: +420 541 592 134 www.kneslkyncl.com
Název akce: ÚZEMNÍ PLÁN MALEŠOVICE ZMĚNA Č. 3	Datum: 2023 Formát: 1066 x 840 mm Číslo zakázky: 00333_Z3
Název výkresu: VÝKRES KONCEPCE TECHNICKÉ INFRASTRUKTURY	Měřítko: 1 : 5 000 Číslo výkresu: Z3/I/02.2